


Генеральный план
село Борисоглеб (Карта (схема) планируемого размещения
объектов капитального строительства М1:2000)
Левобережное сельское поселение

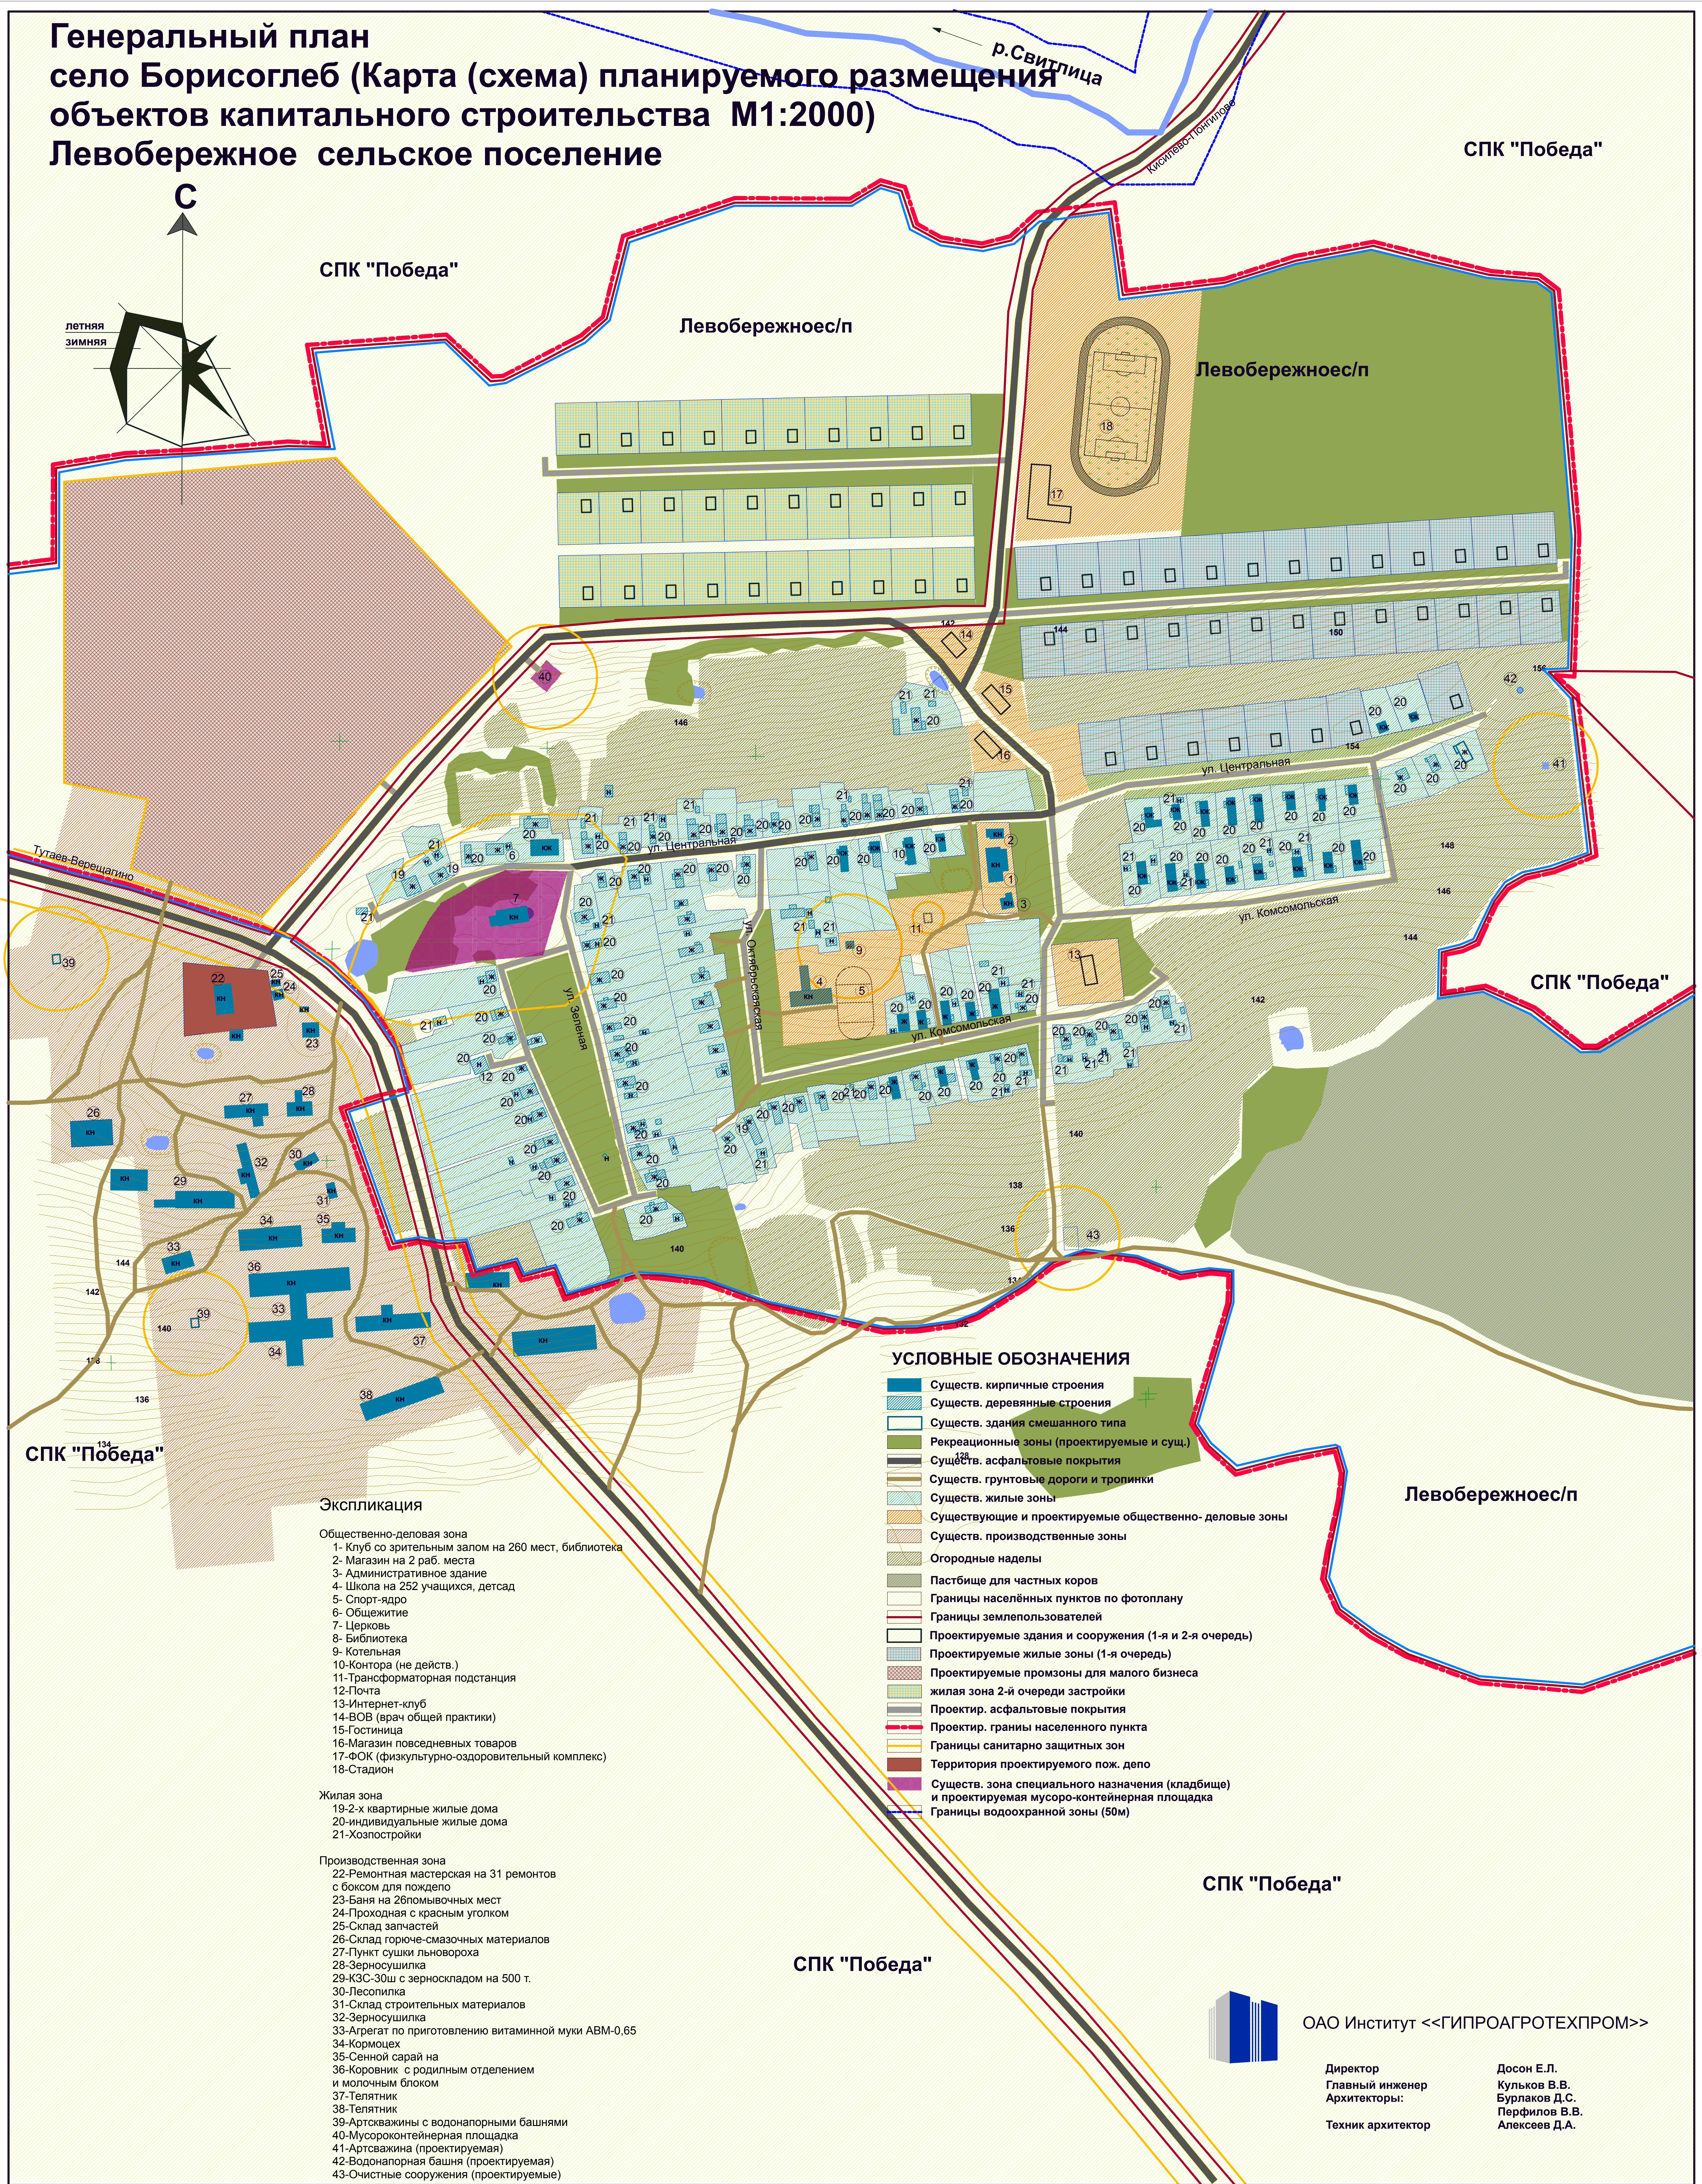

УСЛОВНЫЕ ОБОЗНАЧЕНИЯ

- Существ. кирпичные строения
- Существ. деревянные строения
- Существ. здания смешанного типа
- Рекреационные зоны (проектируемые и сущ.)
- Существ. асфальтовые покрытия
- Существ. грунтовые дороги и тропинки
- Существ. жилые зоны
- Существующие и проектируемые общественно- деловые зоны
- Существ. производственные зоны
- Огородные наделы
- Пастбище для частных коров
- Границы населённых пунктов по фотоплану
- Границы землепользователей
- Проектируемые здания и сооружения (1-я и 2-я очередь)
- Проектируемые жилые зоны (1-я очередь)
- Проектируемые промзоны для малого бизнеса
- жилая зона 2-й очереди застройки
- Проектир. асфальтовые покрытия
- Проектир. грани населенного пункта
- Границы санитарно защитных зон
- Территория проектируемого пож. депо
- Существ. зона специального назначения (кладбище) и проектируемая мусоро-контейнерная площадка
- Границы водоохранной зоны (50м)

Экспликация

- Общественно-деловая зона
- 1- Клуб со зрительным залом на 260 мест, библиотека
 - 2- Магазин на 2 раб. места
 - 3- Административное здание
 - 4- Школа на 252 учащихся, детсад
 - 5- Спорт-ядро
 - 6- Общежитие
 - 7- Церковь
 - 8- Библиотека
 - 9- Котельная
 - 10- Контора (не действ.)
 - 11- Трансформаторная подстанция
 - 12- Почта
 - 13- Интернет-клуб
 - 14- БОВ (врач общей практики)
 - 15- Гостиница
 - 16- Магазин повседневных товаров
 - 17- ФОК (физкультурно-оздоровительный комплекс)
 - 18- Стадион
- Жилая зона
- 19- 2-х квартирные жилые дома
 - 20- индивидуальные жилые дома
 - 21- Хозпостройки
- Производственная зона
- 22- Ремонтная мастерская на 31 ремонт с боксом для пождено
 - 23- Баня на 28 помывочных мест
 - 24- Проходная с красным уголком
 - 25- Склад запчастей
 - 26- Склад горюче-смазочных материалов
 - 27- Пункт сушки льновороха
 - 28- Зерносушилка
 - 29- КЗС-30ш с зерноскладом на 500 т.
 - 30- Лесопилка
 - 31- Склад строительных материалов
 - 32- Зерносушилка
 - 33- Агрегат по приготовлению витаминной муки АВМ-0,65
 - 34- Кормоцех
 - 35- Сенной сарай на
 - 36- Коровник с родильным отделением и молочным блоком
 - 37- Телятник
 - 38- Телятник
 - 39- Артокважины с водонапорными башнями
 - 40- Мусороконтейнерная площадка
 - 41- Артокважина (проектируемая)
 - 42- Водонапорная башня (проектируемая)
 - 43- Очистные сооружения (проектируемые)

ОАО Институт <<ГИПРОАГРОТЕХПРОМ>>

Директор
Главный инженер
Архитекторы:
Техник архитектор

Досон Е.Л.
Кульков В.В.
Бурлаков Д.С.
Перфилов В.В.
Алексеев Д.А.